


- LEGENDA**
- PERIMETRO COMPARTO "B" - LOTTO 64 HA (56 HA + 8 HA)
 - LOTTI INDUSTRIALI - 27,5 HA
 - LOTTI PER SERVIZI GENERALI - 8,3 HA
 - AREE A VERDE, SPAZIO PUBBLICO E PARCHEGGI - 16,3 HA
 - AREA DI RISPETTO - 2,3 HA
 - AREA DI AMMASSAMENTO - 2,6 HA
 - VIABILITA' - 7 HA

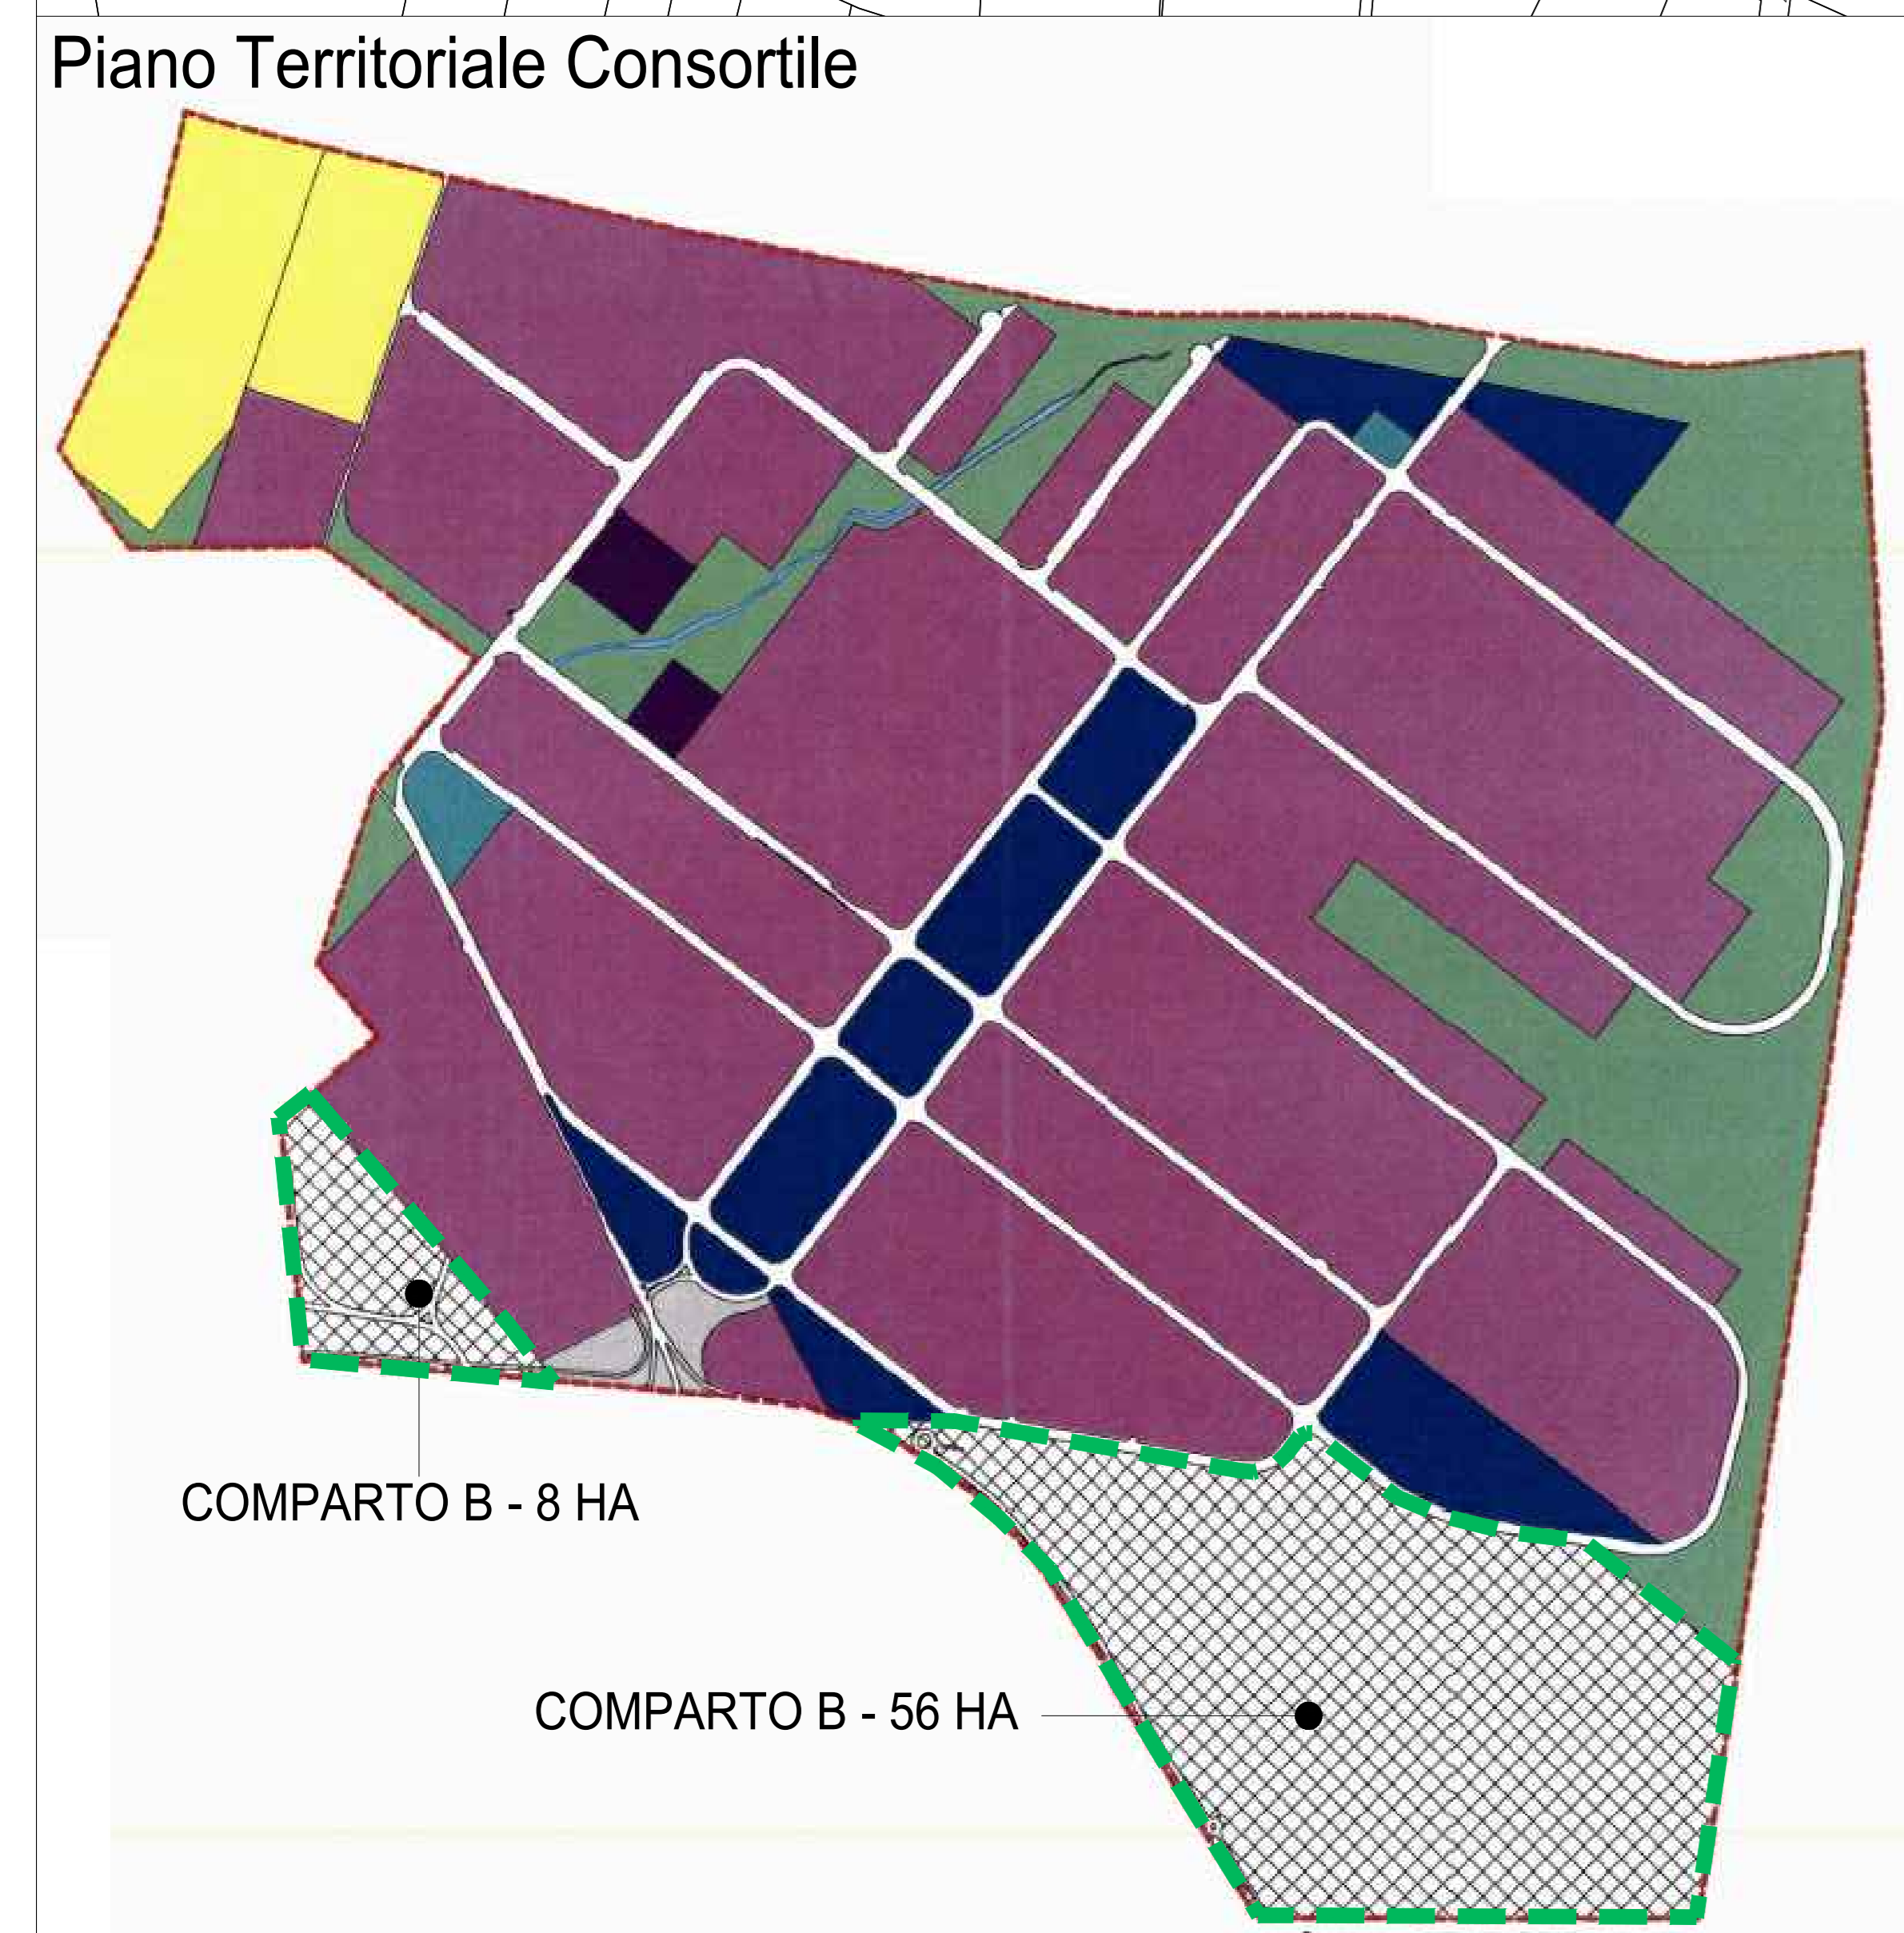

PIANO NAZIONALE DI RIPRESA E RESILIENZA (PNRR)
MISSIONE 5 - COMPONENTE 3 - INVESTIMENTO 1.4
INTERVENTI INFRASTRUTTURALI PER LE ZONE ECONOMICHE SPECIALI (ZES) [M5C311.4]

COMMITTENTE: **Finanziato dall'Unione europea**
 NextGenerationEU

GRUPPO DI PROGETTAZIONE:
 Progin S.p.A. (Mandataria) 3BA s.r.l. (Mandante) S.P.I.B.S. s.r.l. (Mandante)

SUB-LOTTO PRESTAZIONALE 1 - SERVIZI TECNICI DI PROGETTAZIONE, DIREZIONE DEI LAVORI (DL), COORDINAMENTO DELLA SICUREZZA IN FASE DI PROGETTAZIONE (CSP) - COORDINAMENTO DELLA SICUREZZA IN FASE DI ESECUZIONE (CSE)



COMMISSARIO STRAORDINARIO: **Dr. Flaminia GALLUCCI** IL RESPONSABILE UNICO PROCEDIMENTO: **Ing. Giovanni PERRONE**

DEDENOMINAZIONE INTERVENTO: **Opere di urbanizzazione nell'agglomerato industriale La Martella comparto B** INDIRIZZO: **Comune di MATERA (MT)**

CUP DELL'INTERVENTO: E17H21010970006	C.I.G.: 95073248F3	C.L.P.: 21_2_MATERA_E17H21010970006	ELABORAZIONE N.: PFTE-2-STU-1-016
LOTTO GEOGRAFICO: ZES IONICA	CLUSTER ASSEGNATO: AQ-ZES IONICA 3	DATA: 23/08/2023	
OGGETTO DELL'ELABORATO: Planimetria con lottizzazione catastale		SCALA: 1:2000	FORMATO FOLIO: A1+

Rev.	Descrizione	Redatto	Data	Verificato	Data	Approvato	Data	Il Coordinatore del Progetto
A	PRIMA EMISSIONE	GIANNINI	23/08/2023	SCARF	23/08/2023	GRIMALDI	23/08/2023	GRIMALDI

A NORMA DI LEGGE IL PRESENTE ELABORATO E' PROPRIETA' RISERVATA